
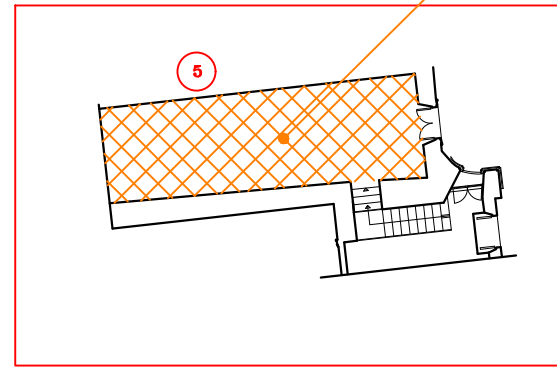
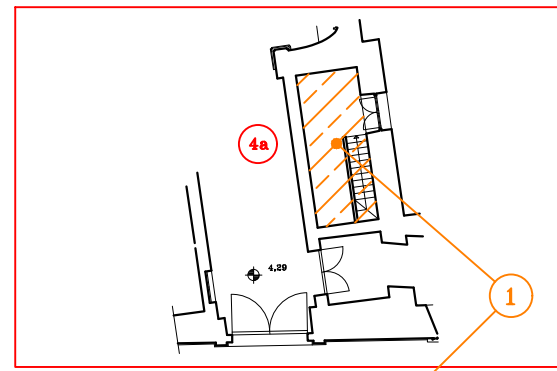


STRALCIO PIANTE SOPPALCHI

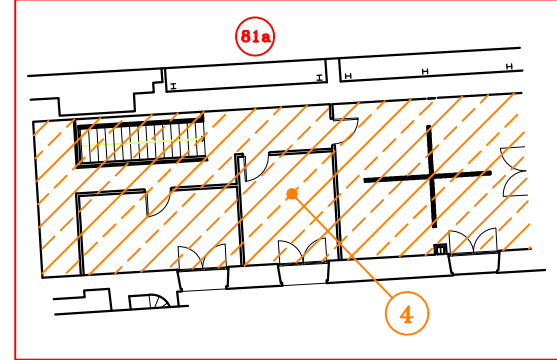


**Segretario Generale**  
**della Giustizia Amministrativa**  
 Ufficio unico contratti e risorse

**PALAZZO SPADA - ROMA**  
 PROGETTO DEFINITIVO  
 MANUTENZIONE ORDINARIA  
 IMPIANTO DI CLIMATIZZAZIONE

SUDDIVISIONE FUNZIONALE PIANTA PIANO TERRA	SCALA 1:100	N. TAVOLA 01
---	----------------	-----------------

GRUPPO DI PROGETTAZIONE	
RESPONSABILE DEL PROCEDIMENTO Ing. Ottavio Valentini	
PROGETTISTA Ing. Michele Pizzoccolo	
COORDINATORE SICUREZZA IN FASE DI PROGETTAZIONE Ing. Michele Pizzoccolo	

DATA: Luglio 2019  
 4803



PIANTA PIANO PRIMO



-  ECONOMATO
-  IV SEZIONE
-  SERVIZI GENERALI
-  GIUSTIZIA AMMINISTRATIVA
-  PRESIDENZA
-  MASSIMARIO

11 IDENTIFICAZIONE DELLE ZONE FUNZIONALI DELL'IMPIANTO DI CLIMATIZZAZIONE

PIANTA PIANO MEZZANINO

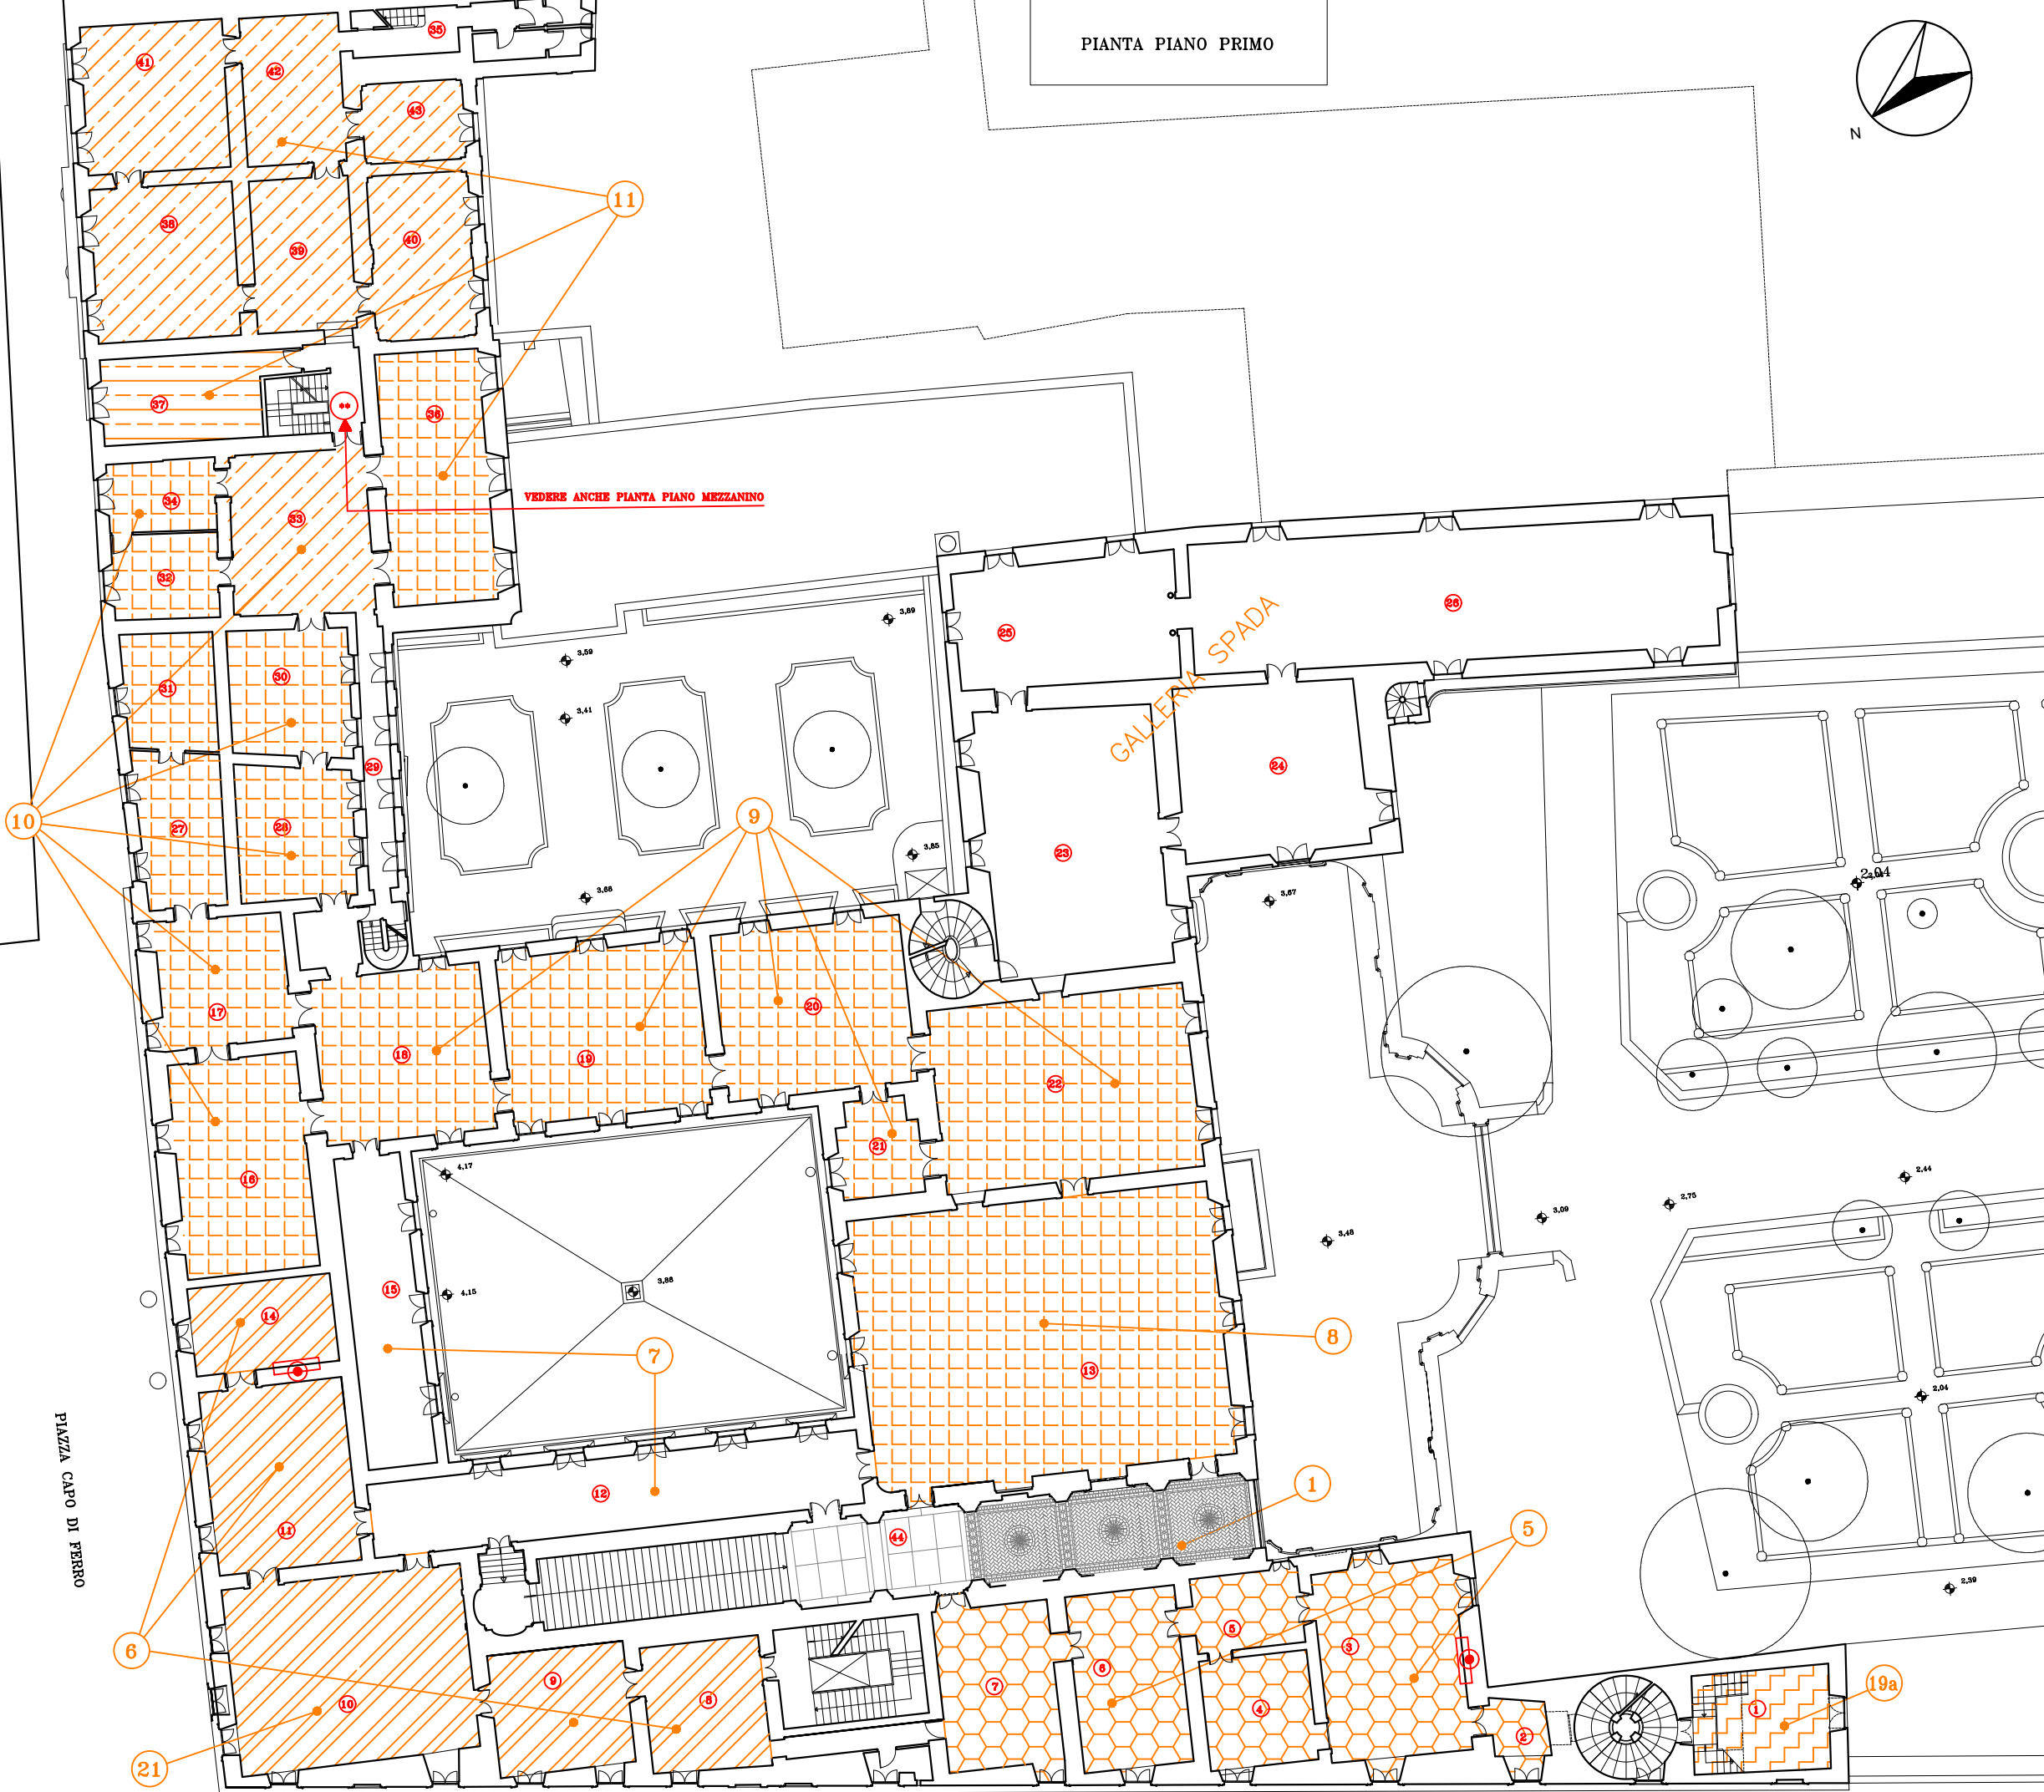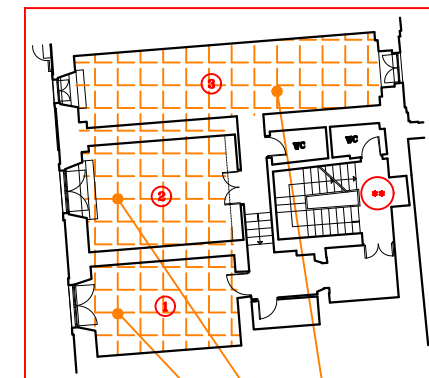

PIAZZA CAPO DI FERRO

GALLERIA SPADA



**Segretario Generale**  
**della Giustizia Amministrativa**  
Ufficio unico contratti e risorse

**PALAZZO SPADA - ROMA**

PROGETTO DEFINITIVO  
MANUTENZIONE ORDINARIA  
IMPIANTO DI CLIMATIZZAZIONE

SUDDIVISIONE FUNZIONALE  
PIANTA PIANO PRIMO

SCALA  
1:100

N. TAVOLA  
02

GRUPPO DI PROGETTAZIONE

<small>RESPONSABILE DEL PROCEDIMENTO</small> Ing. Claudio Vecchi
<small>PROGETTISTA</small> Ing. Michele Primavera
<small>COORDINATORE TECNICO ESECUTIVO E FASE DI PROGETTAZIONE</small> Ing. Michele Primavera

DATA: Luglio 2019


4/03

PIANTA PIANO TERZO



-  I SEZIONE
  -  III SEZIONE
  -  IV SEZIONE
  -  V SEZIONE
  -  VI SEZIONE
  -  MASSIMARIO
-  IDENTIFICAZIONE DELLE ZONE FUNZIONALI DELL'IMPIANTO DI CLIMATIZZAZIONE

PIANTA PIANO SECONDO

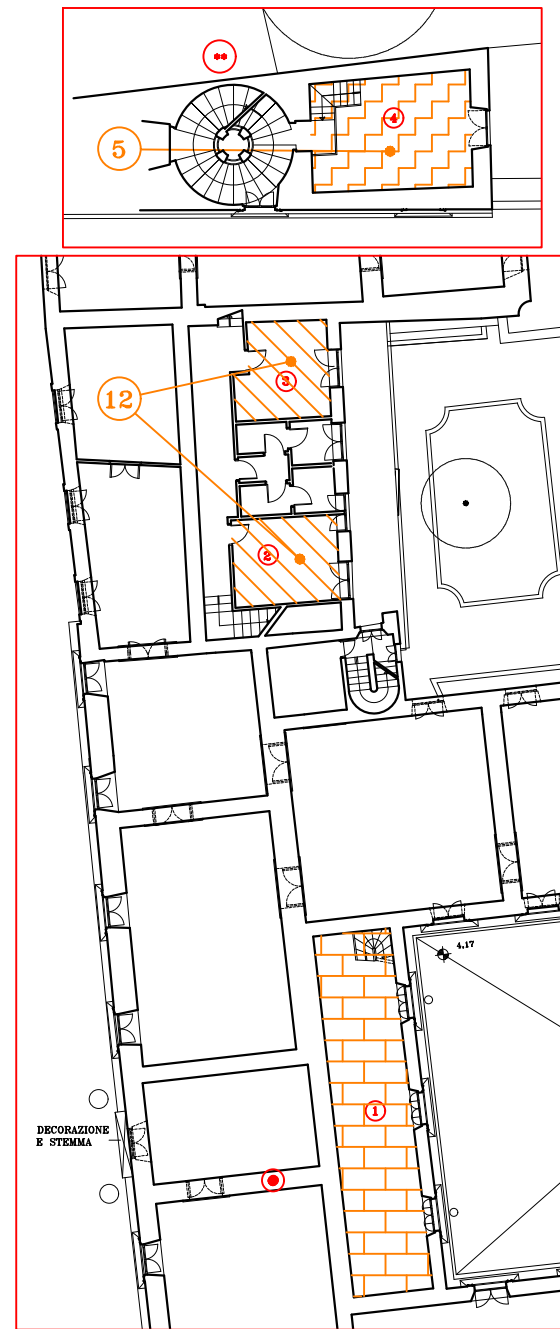

DECORAZIONE E STEMMMA



**Segretario Generale  
della Giustizia Amministrativa**  
Ufficio unico contratti e risorse

**PALAZZO SPADA - ROMA**

PROGETTO DEFINITIVO  
MANUTENZIONE ORDINARIA  
IMPIANTO DI CLIMATIZZAZIONE

SUDDIVISIONE FUNZIONALE PIANTA PIANO SECONDO E TERZO	SCALA 1:100	N. TAVOLA 03
---	----------------	-----------------





GRUPPO DI PROGETTAZIONE		
COORDINATORE DEL PROCEDIMENTO Ing. Claudio Vecchi		
PROGETTISTI Ing. Michele Primavera		
COORDINATORE GENERALE Ing. Michele Primavera		


DATA: Luglio 2019

400


PIANTA PIANO QUARTO



-  II SEZIONE
-  VI SEZIONE
-  MASSIMARIO
-  IDENTIFICAZIONE DELLE ZONE FUNZIONALI DELL'IMPIANTO DI CLIMATIZZAZIONE

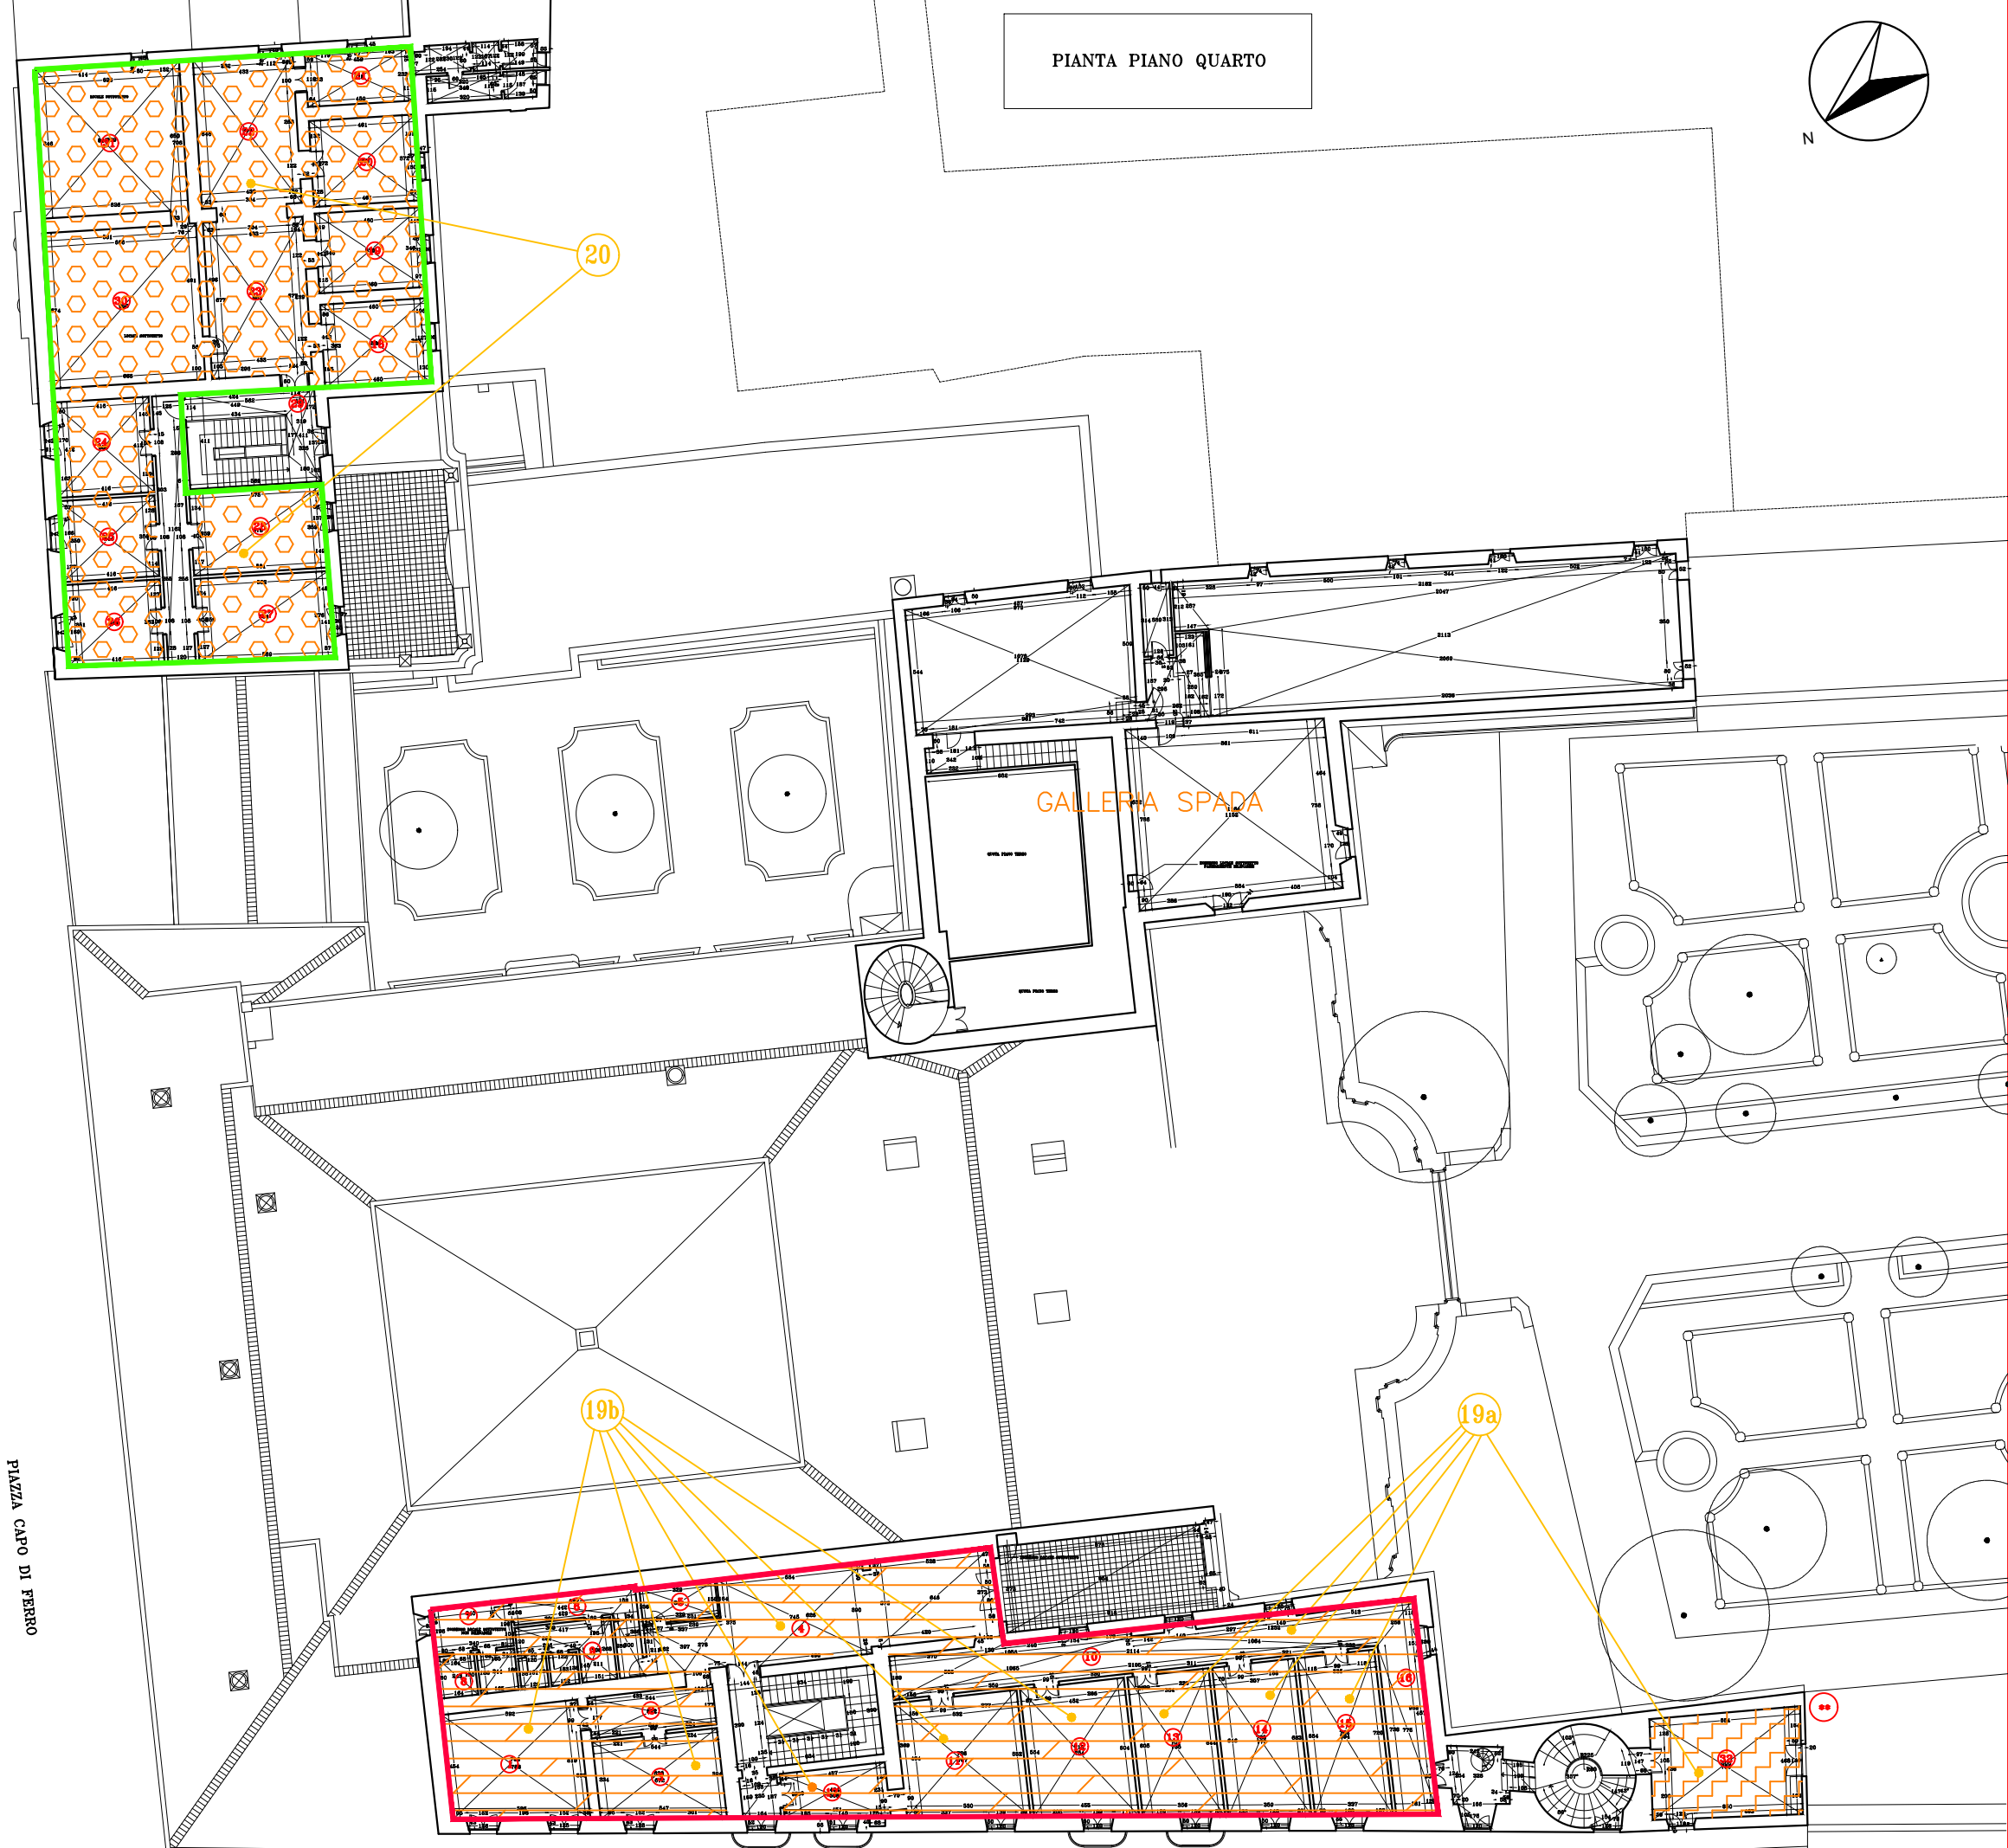

PIANTA PIANO QUINTO

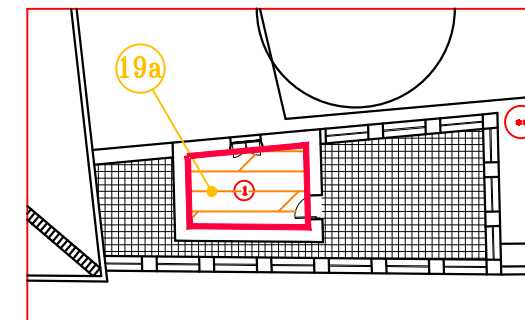

PIAZZA CAPO DI FERRO

VICOLO DEL POLVERONE



**Segretario Generale  
della Giustizia Amministrativa**  
Ufficio unico contratti e risorse

**PALAZZO SPADA - ROMA**

PROGETTO DEFINITIVO  
MANUTENZIONE ORDINARIA  
IMPIANTO DI CLIMATIZZAZIONE

SUDDIVISIONE FUNZIONALE	SCALA	N. TAVOLA
PIANTA PIANO QUARTO E QUINTO	1:100	04

GRUPPO DI PROGETTAZIONE

RESPONSABILE DEL PROCEDIMENTO  
Ing. Claudio Vecchi

PROGETTISTA  
Ing. Michele Primavera

COORDINATORE TECNICO ESECUTIVO E FASE DI PROGETTAZIONE  
Ing. Michele Primavera

DATA Luglio 2019


400

PIANTA PIANO COPERTURE



LEGENDA

-  MACCHINE IN ABBAIO ESISTENTE
-  MACCHINE IN ABBAIO DI NUOVA REALIZZAZIONE

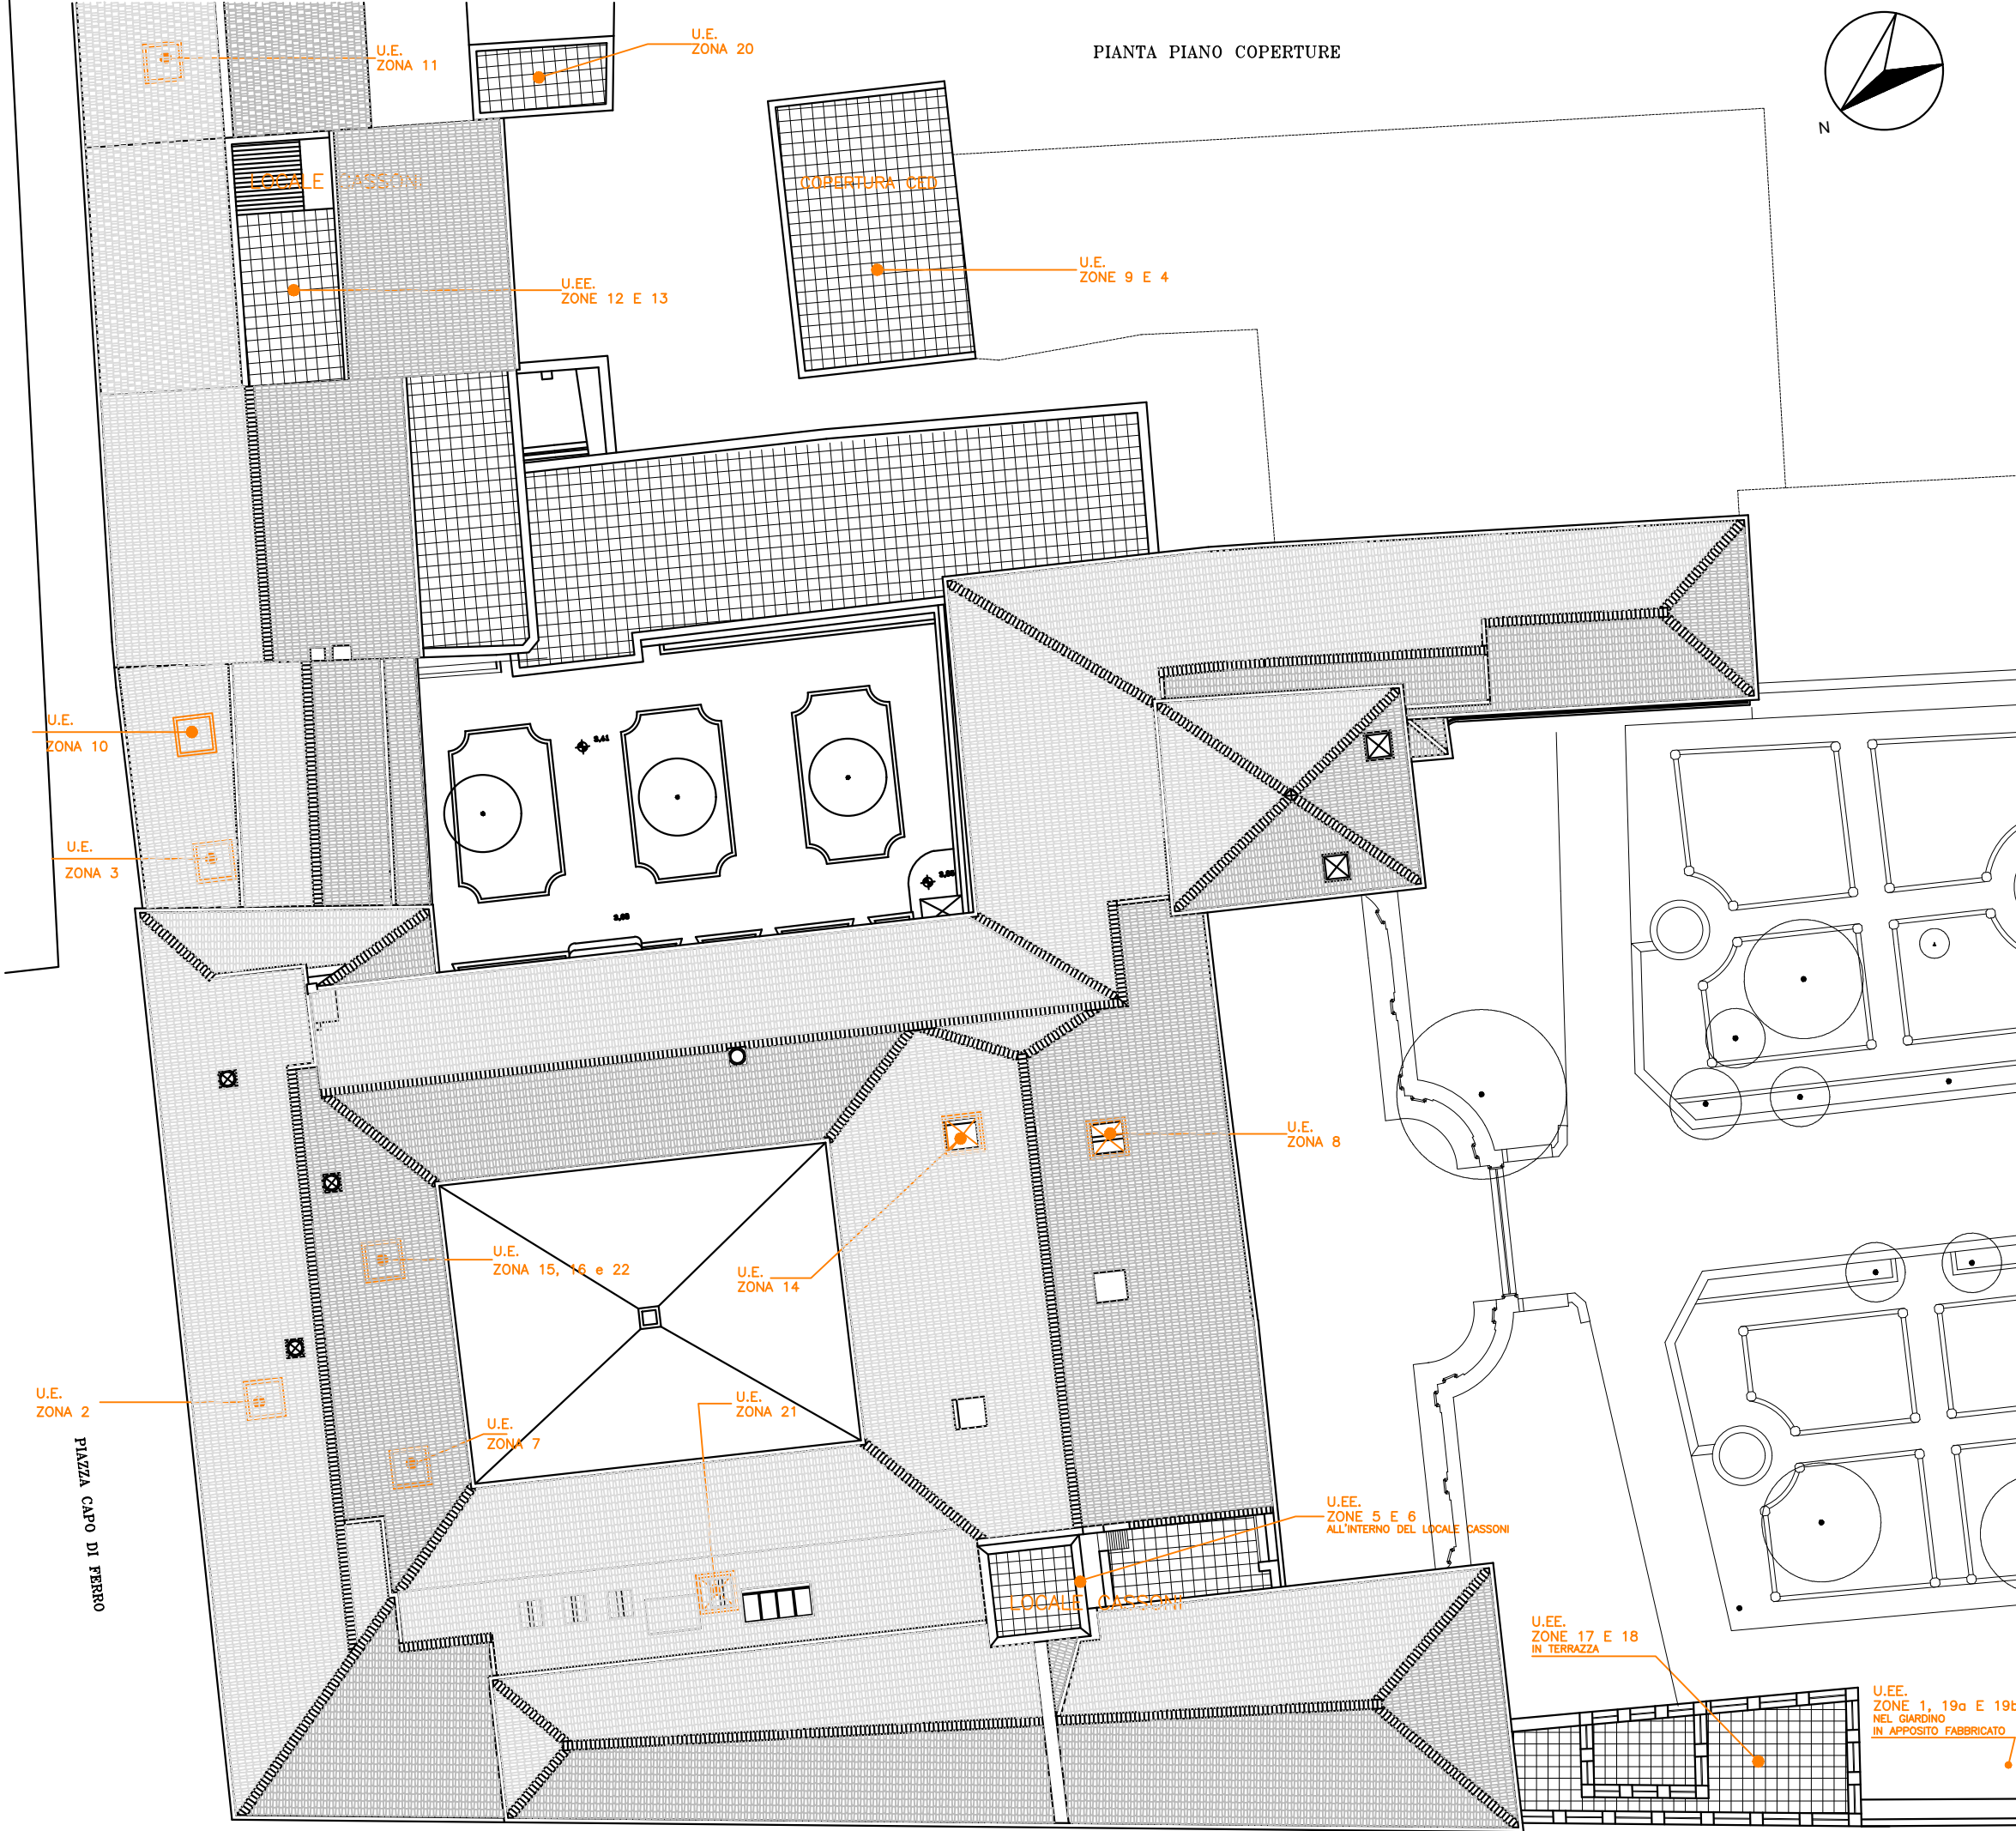



**Segretario Generale  
della Giustizia Amministrativa**  
Ufficio unico contratti e risorse

---

**PALAZZO SPADA - ROMA**

PROGETTO DEFINITIVO  
MANUTENZIONE ORDINARIA  
IMPIANTO DI CLIMATIZZAZIONE

SUDDIVISIONE FUNZIONALE PIANTA PIANO COPERTURA	SCALA 1:100	N. TAVOLA 05
---	----------------	-----------------

---

GRUPPO DI PROGETTAZIONE

<small>RESPONSABILE DEL PROCEDIMENTO</small> Ing. Claudio Vecchi
<small>PROGETTISTA</small> Ing. Michele Primavera
<small>COORDINATORE TECNICO ESECUTIVO E FASE DI PROGETTAZIONE</small> Ing. Michele Primavera

DATA: luglio 2019  
460